


PRZEKRÓJ A - A

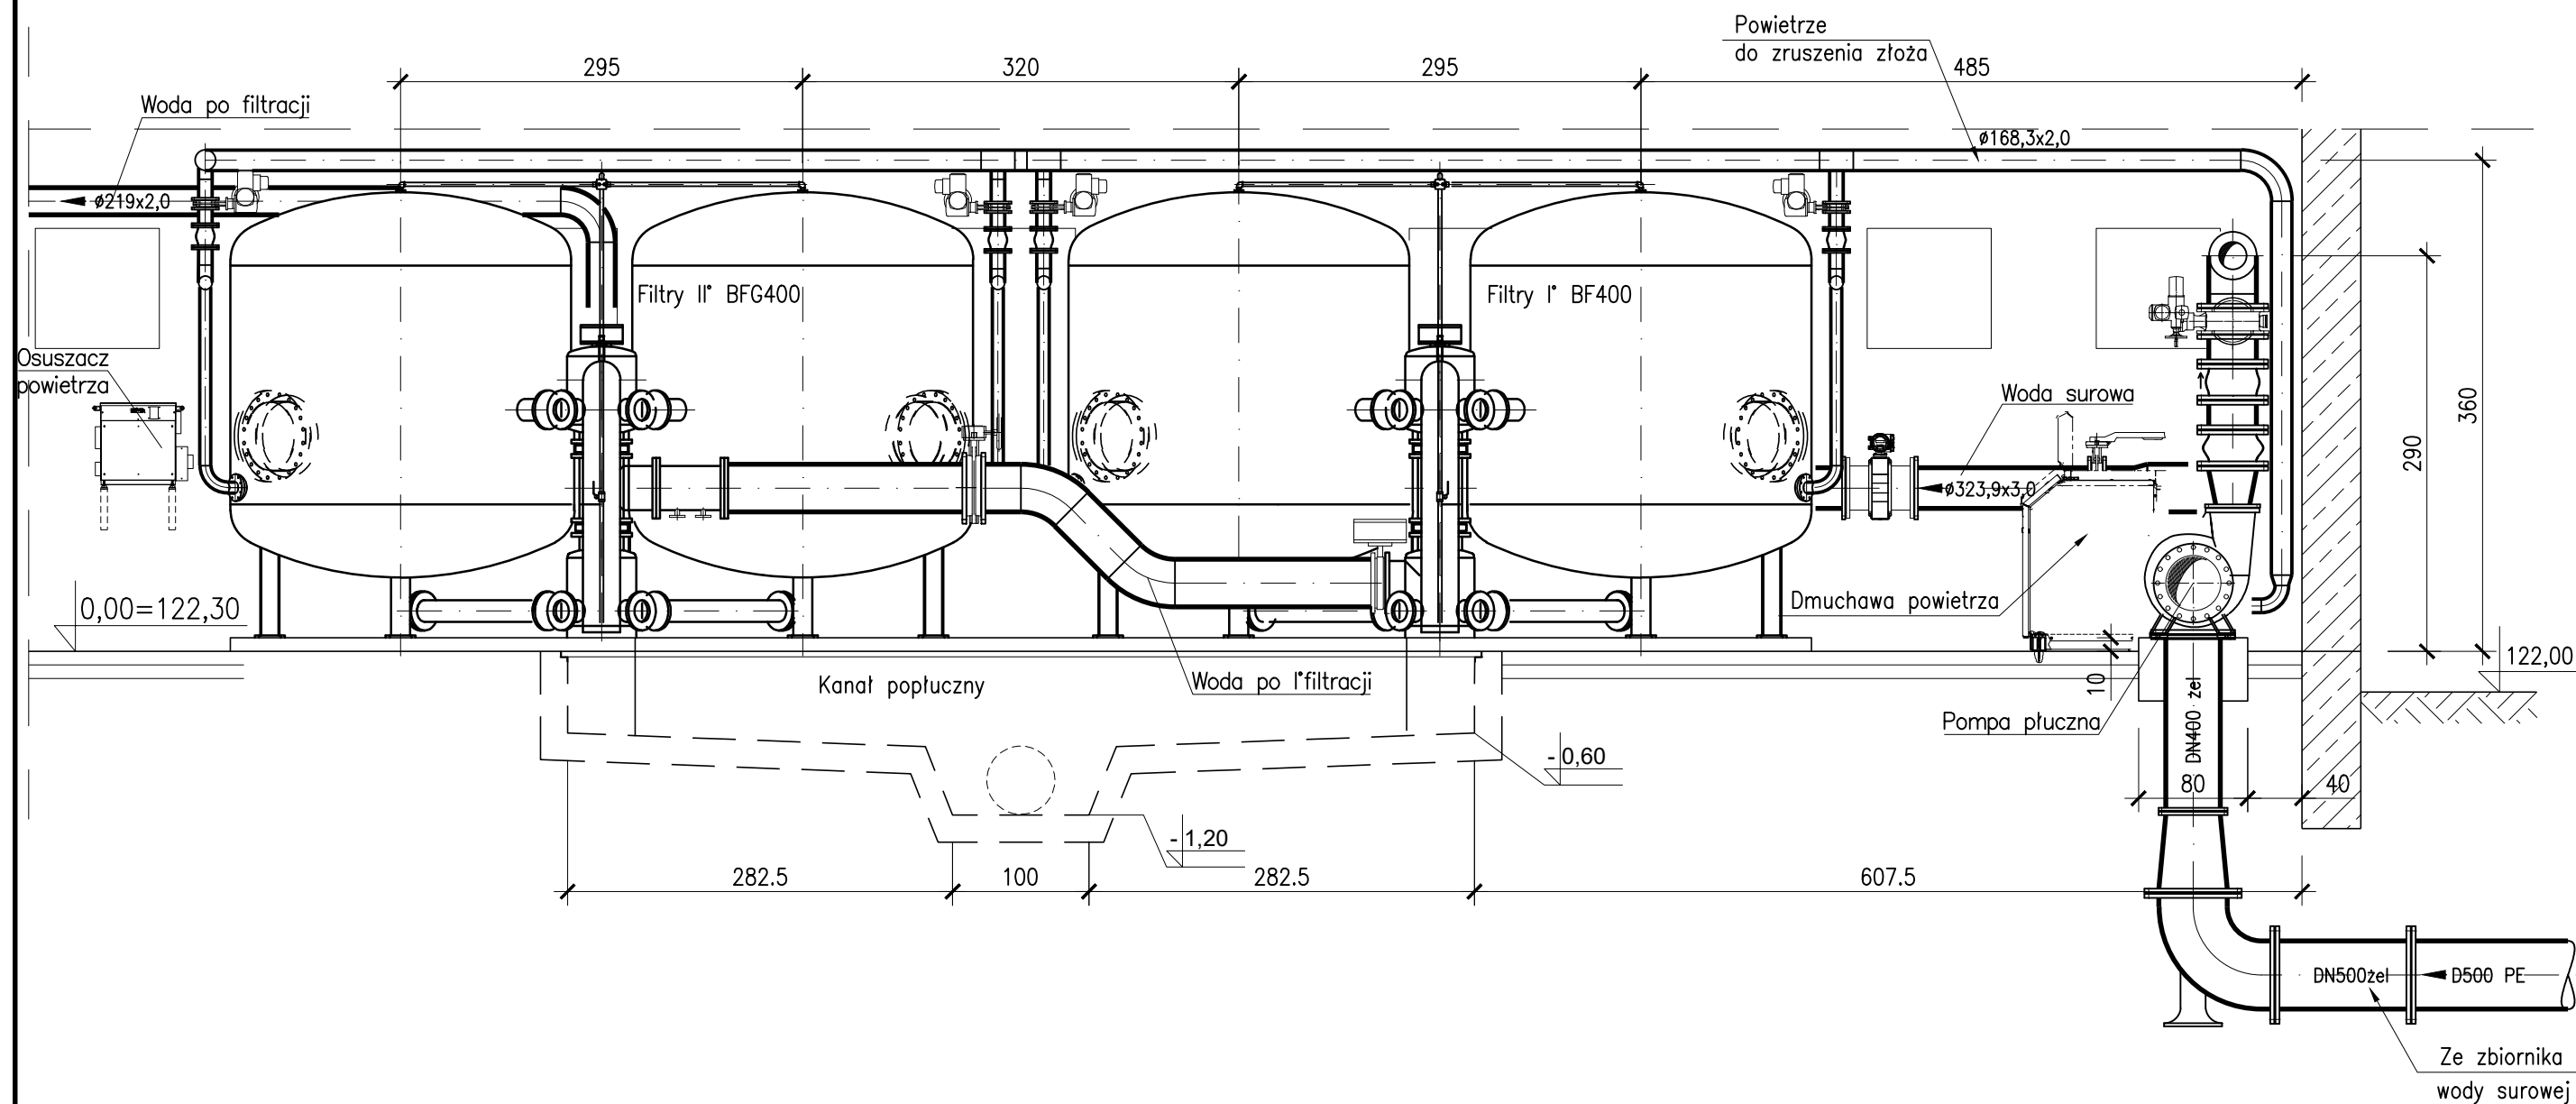

TEN RYSUNEK JEST OBJĘTY PRAWAMI AUTORSKIMI FIRMY "INSTALAND". BEZ PISEMNEJ ZGODY NIE MOŻE BYĆ REPRODUKOWANY W CZĘŚCI LUB CAŁOŚCI PRZY WYKORZYSTANIU DO PRAC BUDOWLANYCH		
<b>INSTALAND</b> Andrzej Białecki 02-784 Warszawa, ul. Jana Cybisa 6 m 46		Branża: TECHNOLOGIA
Temat: PROJEKT PRZEBUDOWY I ROZBUDOWY STACJI UZDATNIANIA WODY W MIEJSCOWOŚCI MALINIAK, GMINA MORĄG		
Nazwa rysunku:	PRZEKRÓJ A-A	
Projektował:	Andrzej Białecki nr upr. St-523/85 i Wa-357/92 w specjalności instalacji i sieci sanitarnych	Skala: 1:50
Opracował:	mgr inż. Izabela Sykson	Data: 12.2018
Sprawdził:	mgr inż. Agnieszka Białecka nr upr. MAZ/0402/PWOS/09 w specjalności instalacji i sieci sanitarnych	Rys. nr: 3