


PRZEKRÓJ B – B

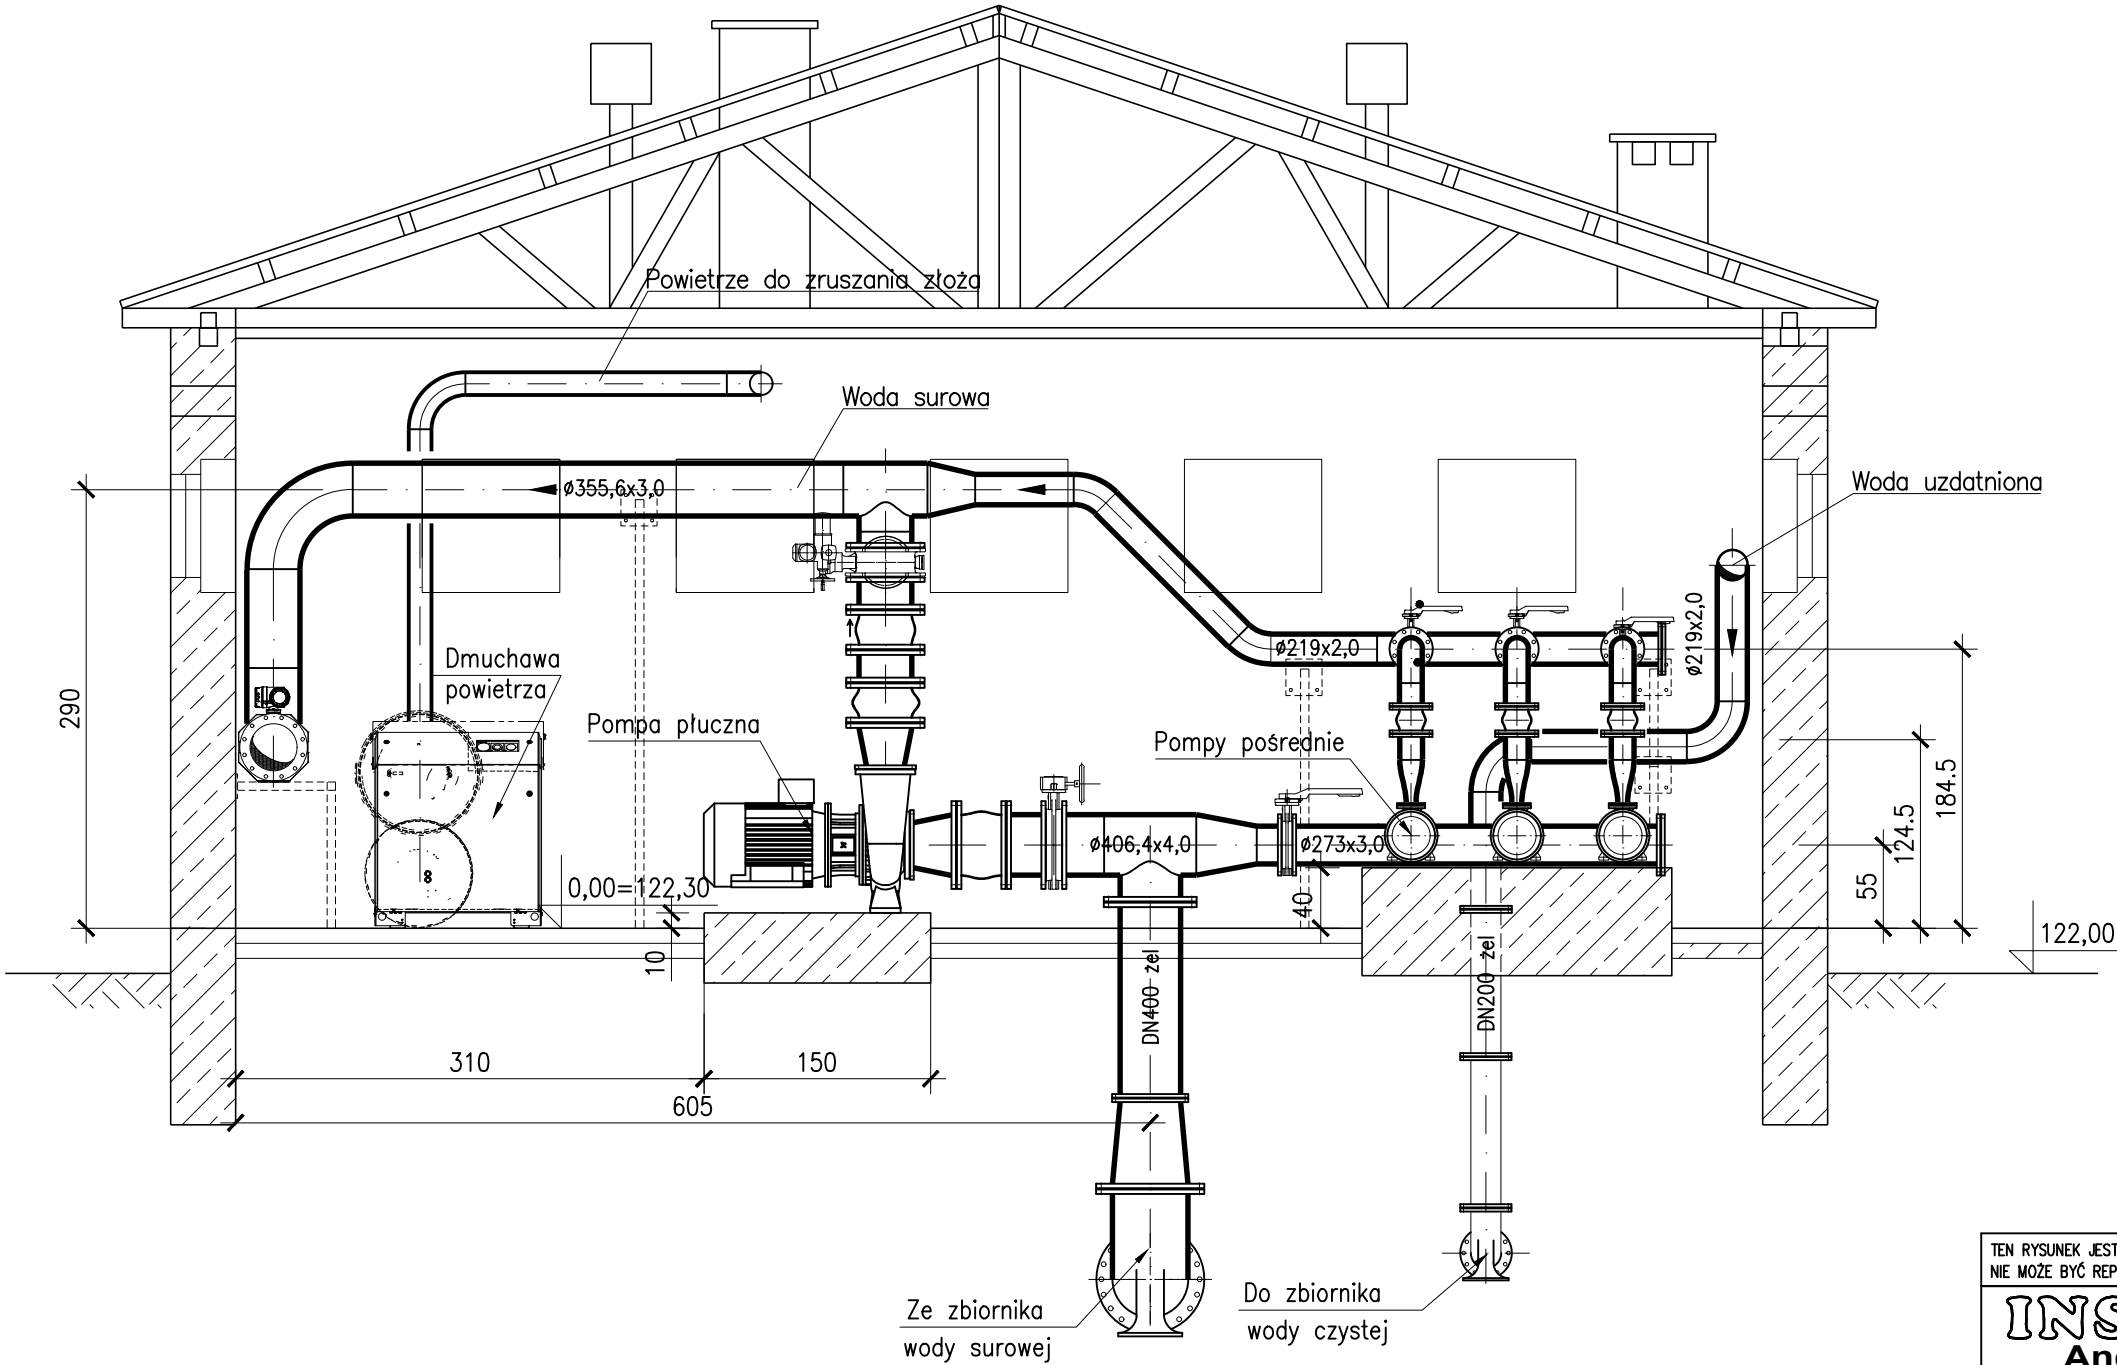

TEN RYSUNEK JEST OBJĘTY PRAWAMI AUTORSKIMI FIRMY "INSTALAND". BEZ PISEMNEJ ZGODY NIE MOŻE BYĆ REPRODUKOWANY W CZĘŚCI LUB CAŁOŚCI PRZY WYKORZYSTANIU DO PRAC BUDOWLANYCH

INSTALAND
Andrzej Białecki
02-784 Warszawa, ul. Jana Cybisa 6 m 46

Branża: TECHNOLOGIA

Faza: Proj. Budowlany
(Aktualizacja)

Temat: PROJEKT PRZEBUDOWY I ROZBUDOWY
STACJI UZDATNIANIA WODY
W MIEJSCOWOŚCI MALINIAK, GMINA MORĄG

Nazwa rysunku: PRZEKRÓJ B-B

Projektował: Andrzej Białecki
nr upr. St-523/85 i Wa-357/92
w specjalności instalacji i sieci sanitarnych

Skala: 1:50

Opracował: mgr inż. Izabela Sykson

Data: 12.2018

Sprawdził: mgr inż. Agnieszka Białecka
nr upr. MAZ/0402/PWOS/09
w specjalności instalacji i sieci sanitarnych

Rys. nr: 4